


Gemeinde Volkerschwand  
gültiger Bebauungsplan "Gewerbegebiet Leibersdorf" in Leibersdorf

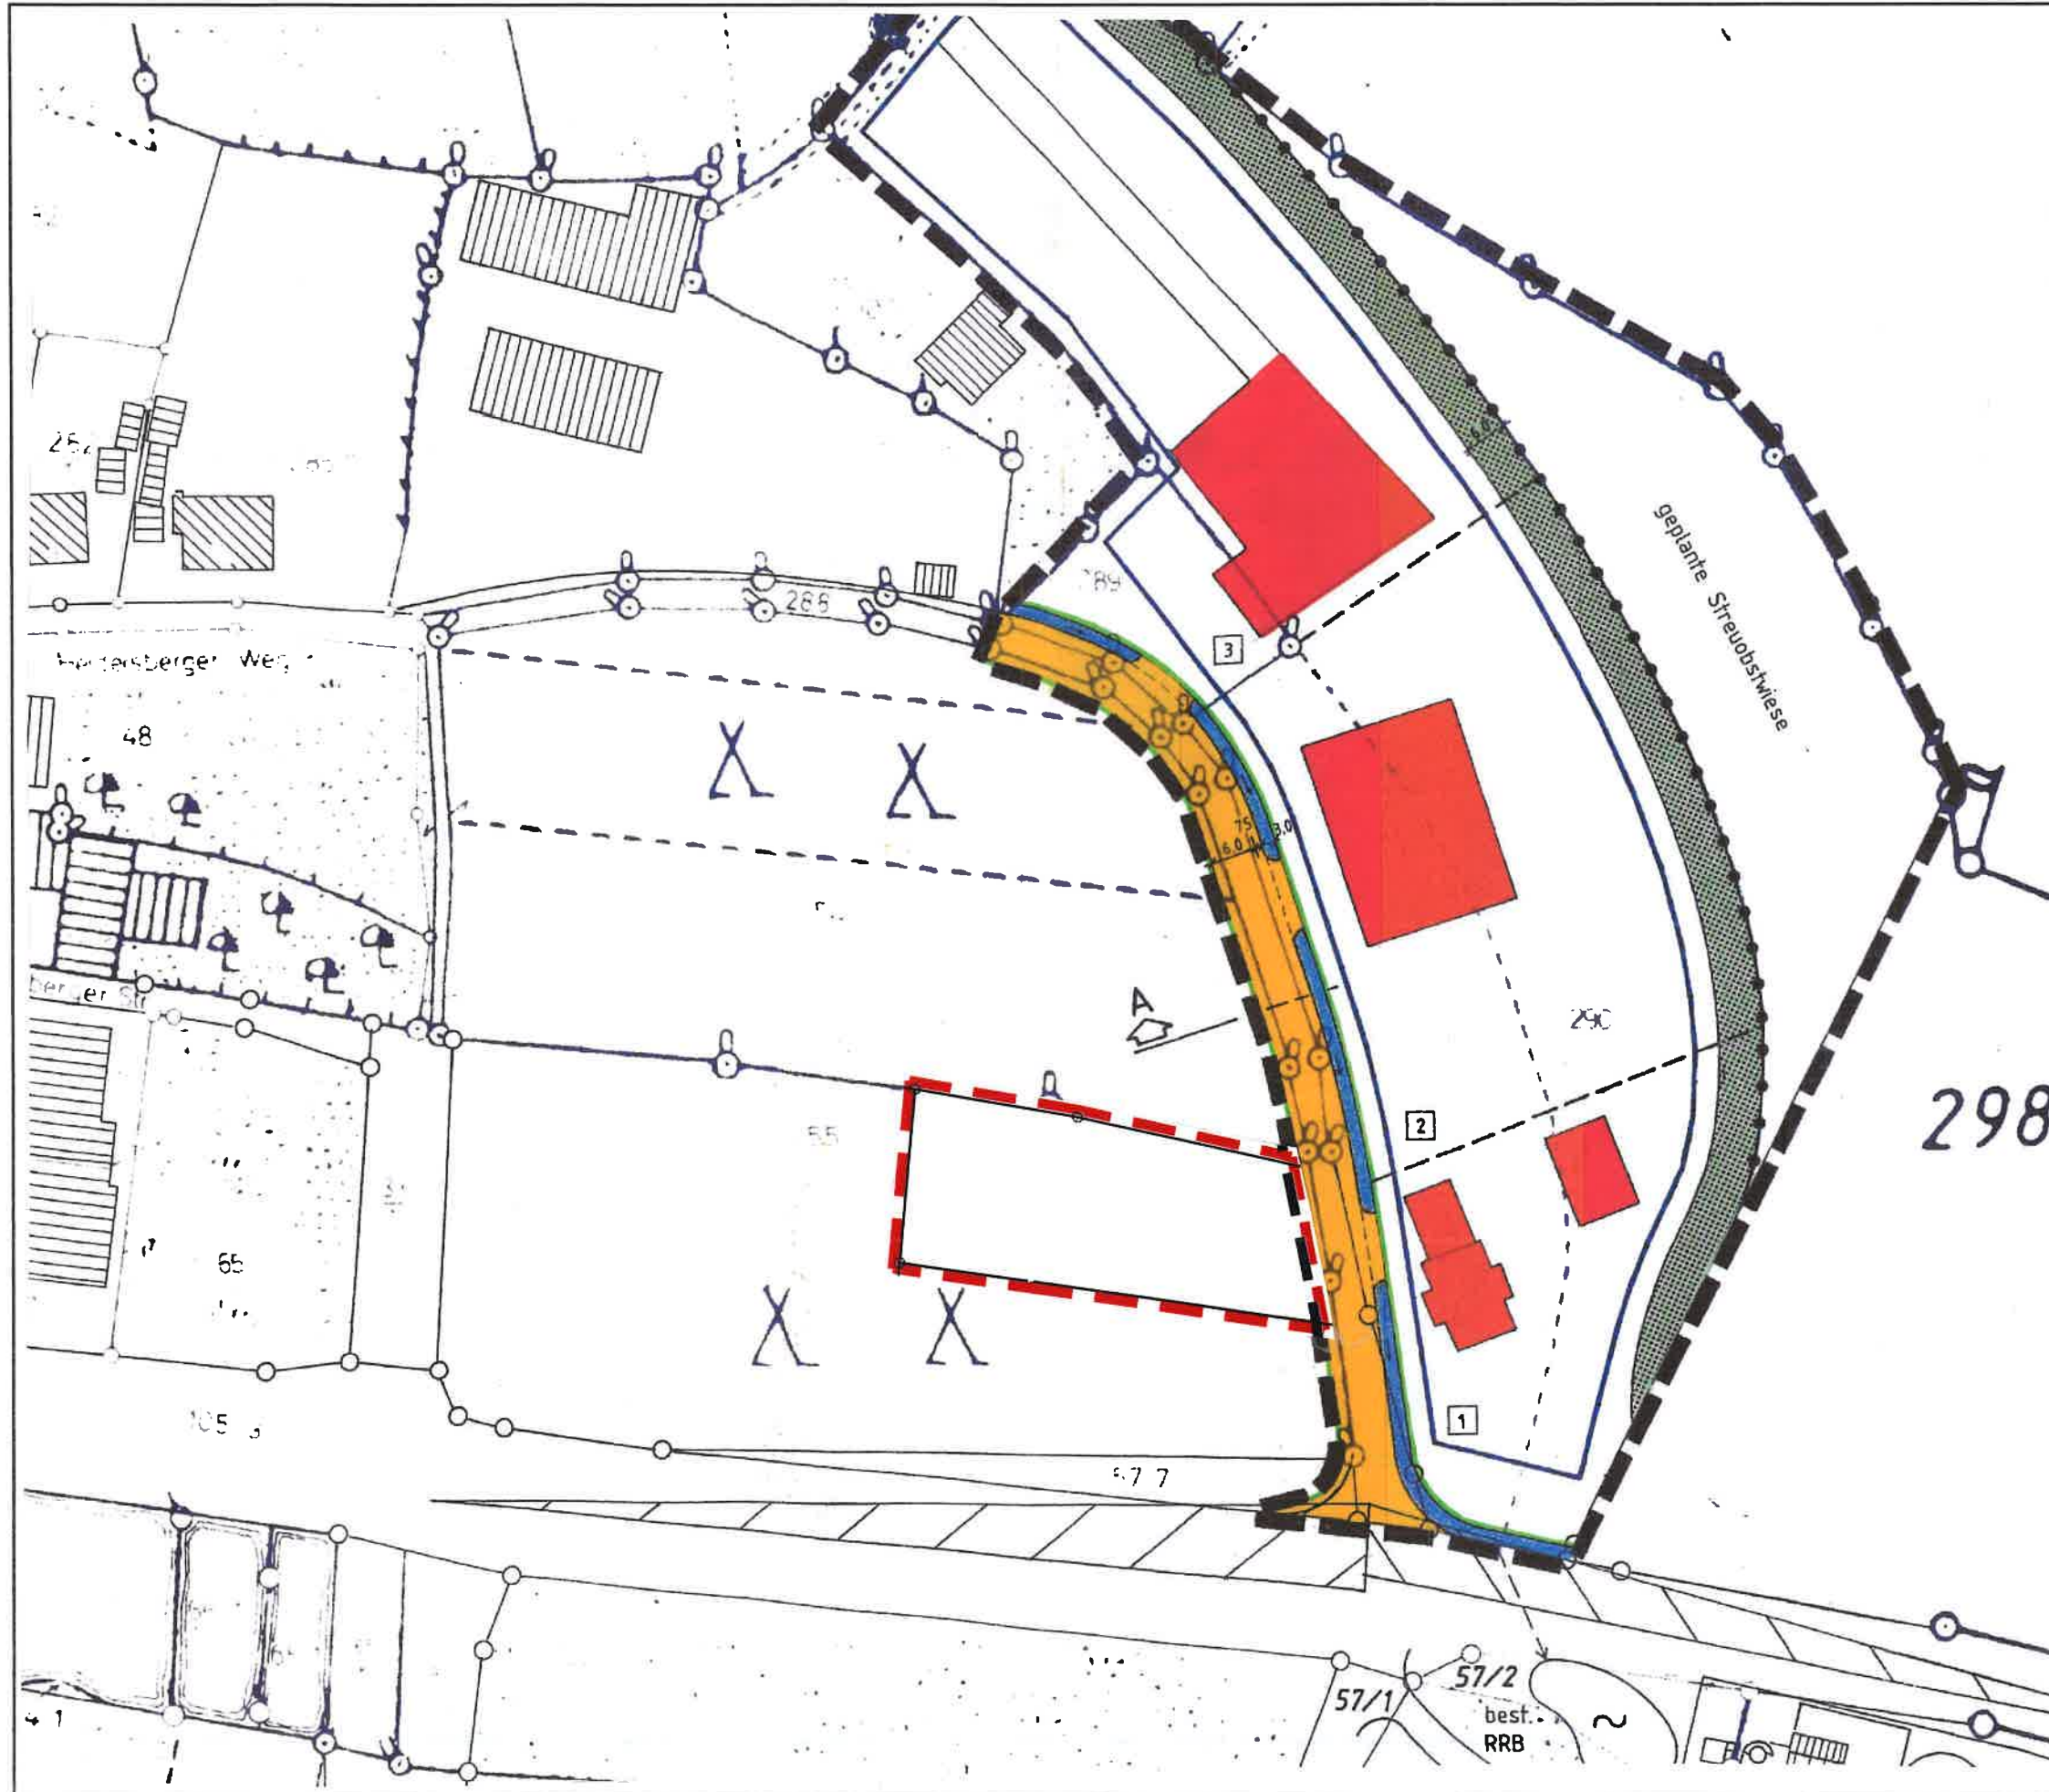

Planliche Festsetzungen,  
Planliche Hinweise,  
Festsetzungen durch Text und  
textliche Hinweise siehe Anlage

Gemeinde Volkerschwand

Entwurfsverfasser:

**INGENIEURBÜRO**

**DIPL.-ING. H. DIETLMEIER**

84076 Pfeffenhausen, Siegenburger Str. 8,

Tel: 08782/9604-0, Fax: 08782/8219

E-mail: mail@ib-dietlmeier.de

Bebauungsplan

Maßstab 1:1.000

Stand: 30.08.1999/ 24.05.2002