


Gemeinde Volkenschwand

1. Deckblatt zum Bebauungsplan "Gewerbegebiet Leibersdorf" in Leibersdorf

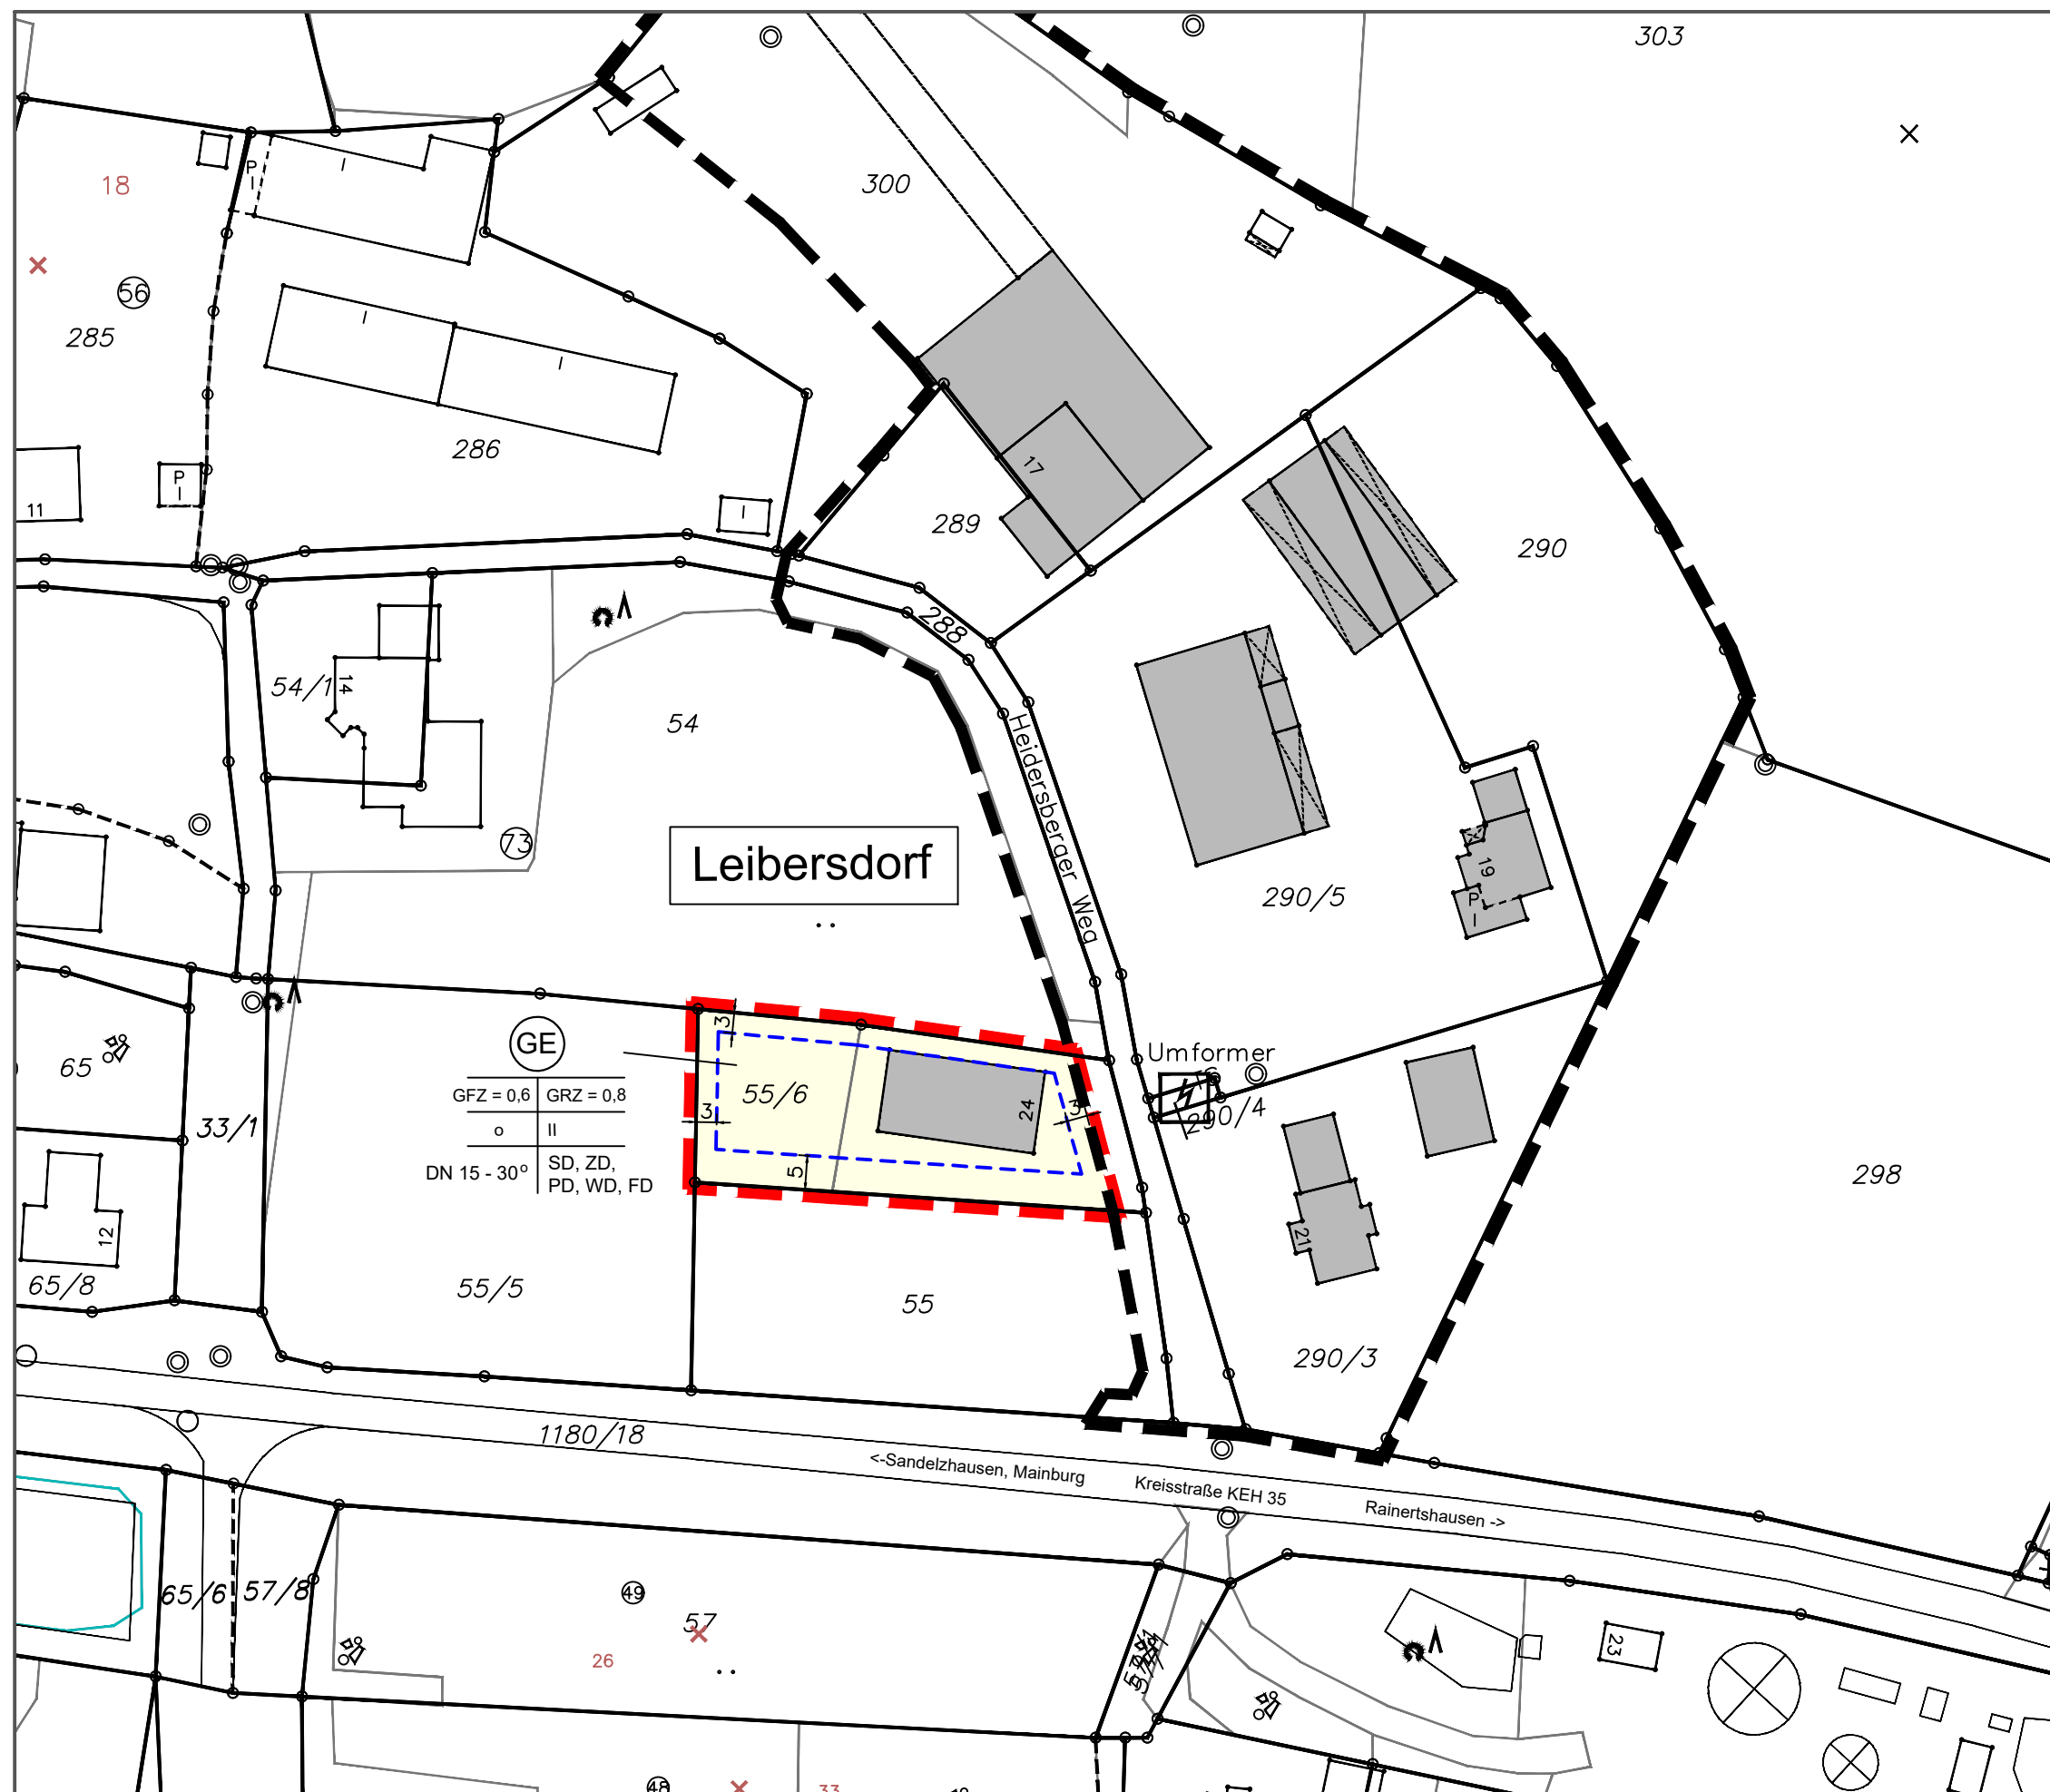

Planliche Festsetzungen,
Planliche Hinweise,
Festsetzungen durch Text und
textliche Hinweise siehe Anlage

Gemeinde Volkenschwand

Entwurfsverfasser:

INGENIEURBÜRO

DIPL.-ING. H. DIETLMEIER

84076 Pfeffenhausen, Siegenburger Str. 8,

Tel: 08782/9604-0, Fax: 08782/8219

E-mail: mail@ib-dietlmeier.de

Bebauungsplan - 1.Deckblatt

Maßstab 1:1.000

Stand: 20.05.2022